
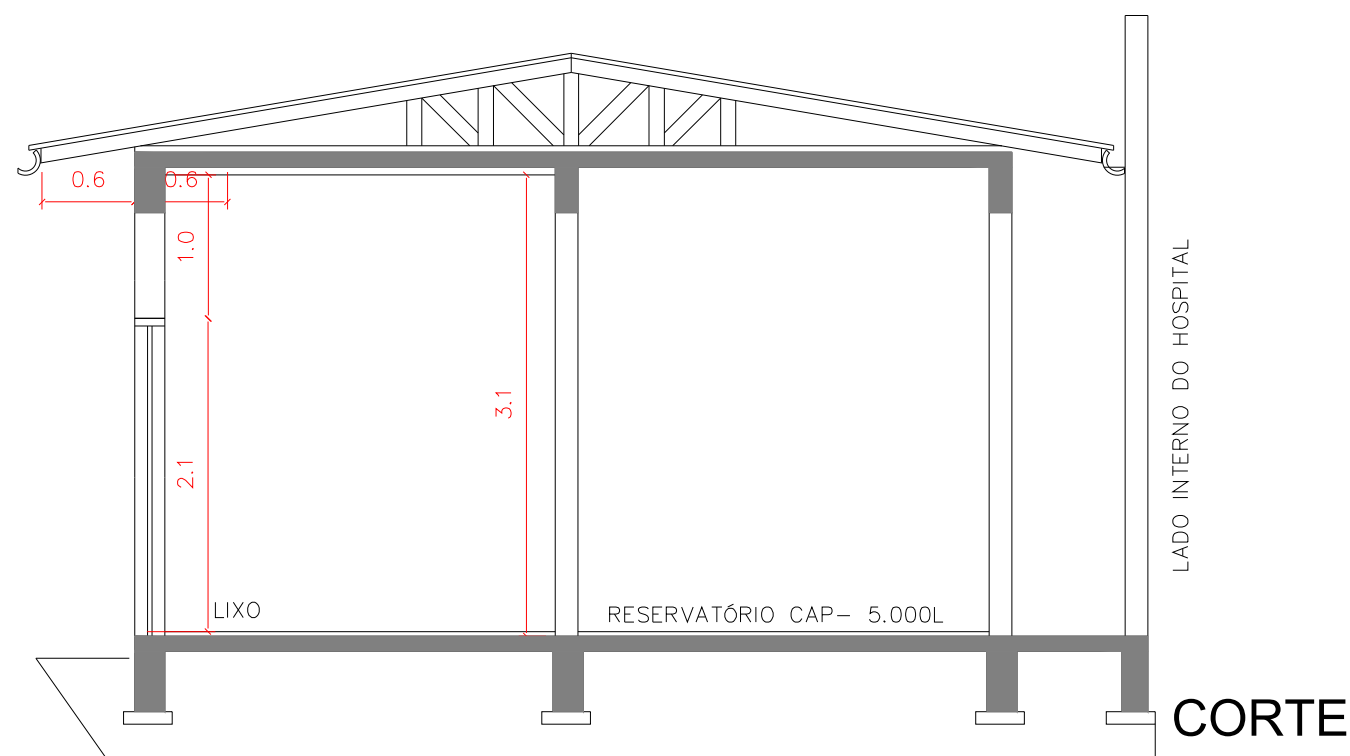


# PLANTA BAIXA

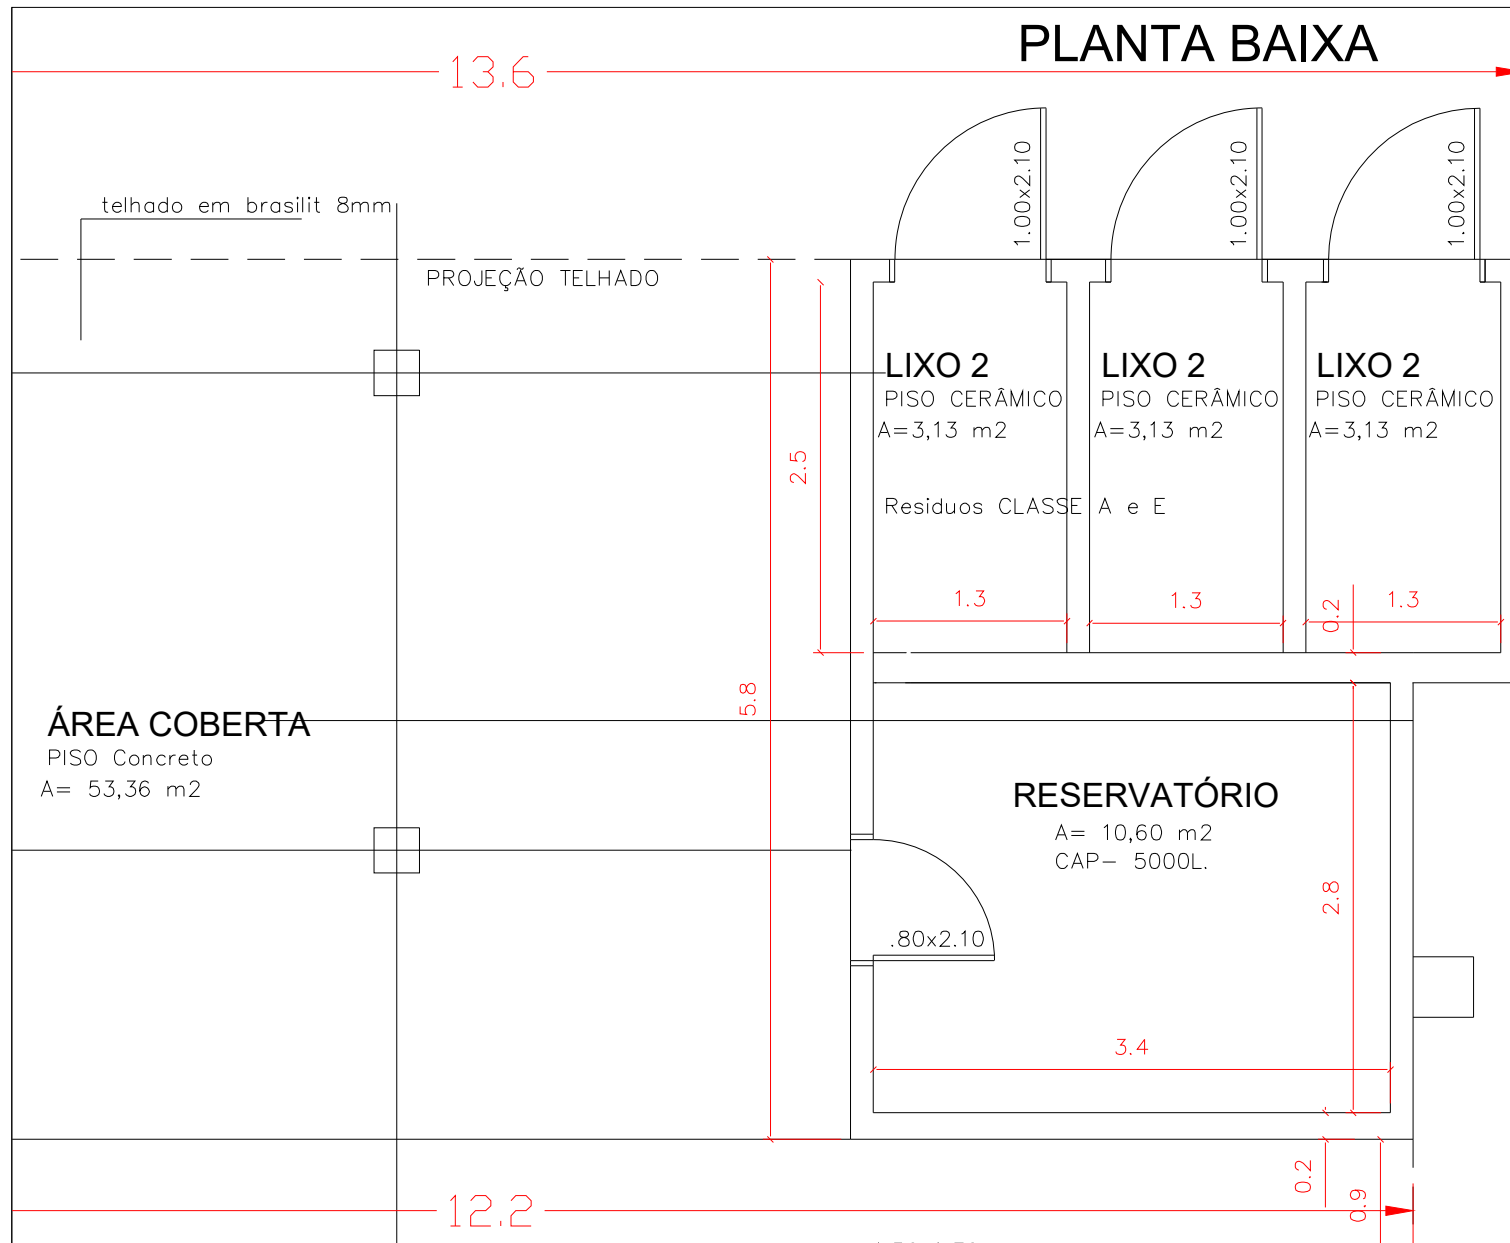

**ARQUITETA**  
**CRISTINA S. ROMAN**

Rua Marcelino Ramos 515/1 -Centro Erechim/ RS- Fone:(54)321 5207/999919193

Resp. Técnico	Obra <b>OBRA DE REFORMA PARA IMPLEMENTAÇÃO DO HOSPITAL- HPP</b>	
	Proprietário <b>HOSPITAL DE PEQUENO PORTE JOAO PAULO II- AUREA</b>	
CRISTINA S ROMAN Arquiteta/Urbanista CAU N-A 14.528-9	Local RUA DA MATRIZ, nº 505 -CENTRO - AUREA/RS.	
	Descrição <b>UNIDADE- APOIO LOGISTICO CENTRAL DE RESIDUOS</b>	Prancha <b>13/13</b>
1.257,00m <sup>2</sup>	Escala 1/50	Data SETEMBRO/2023
		Desenho CRIS