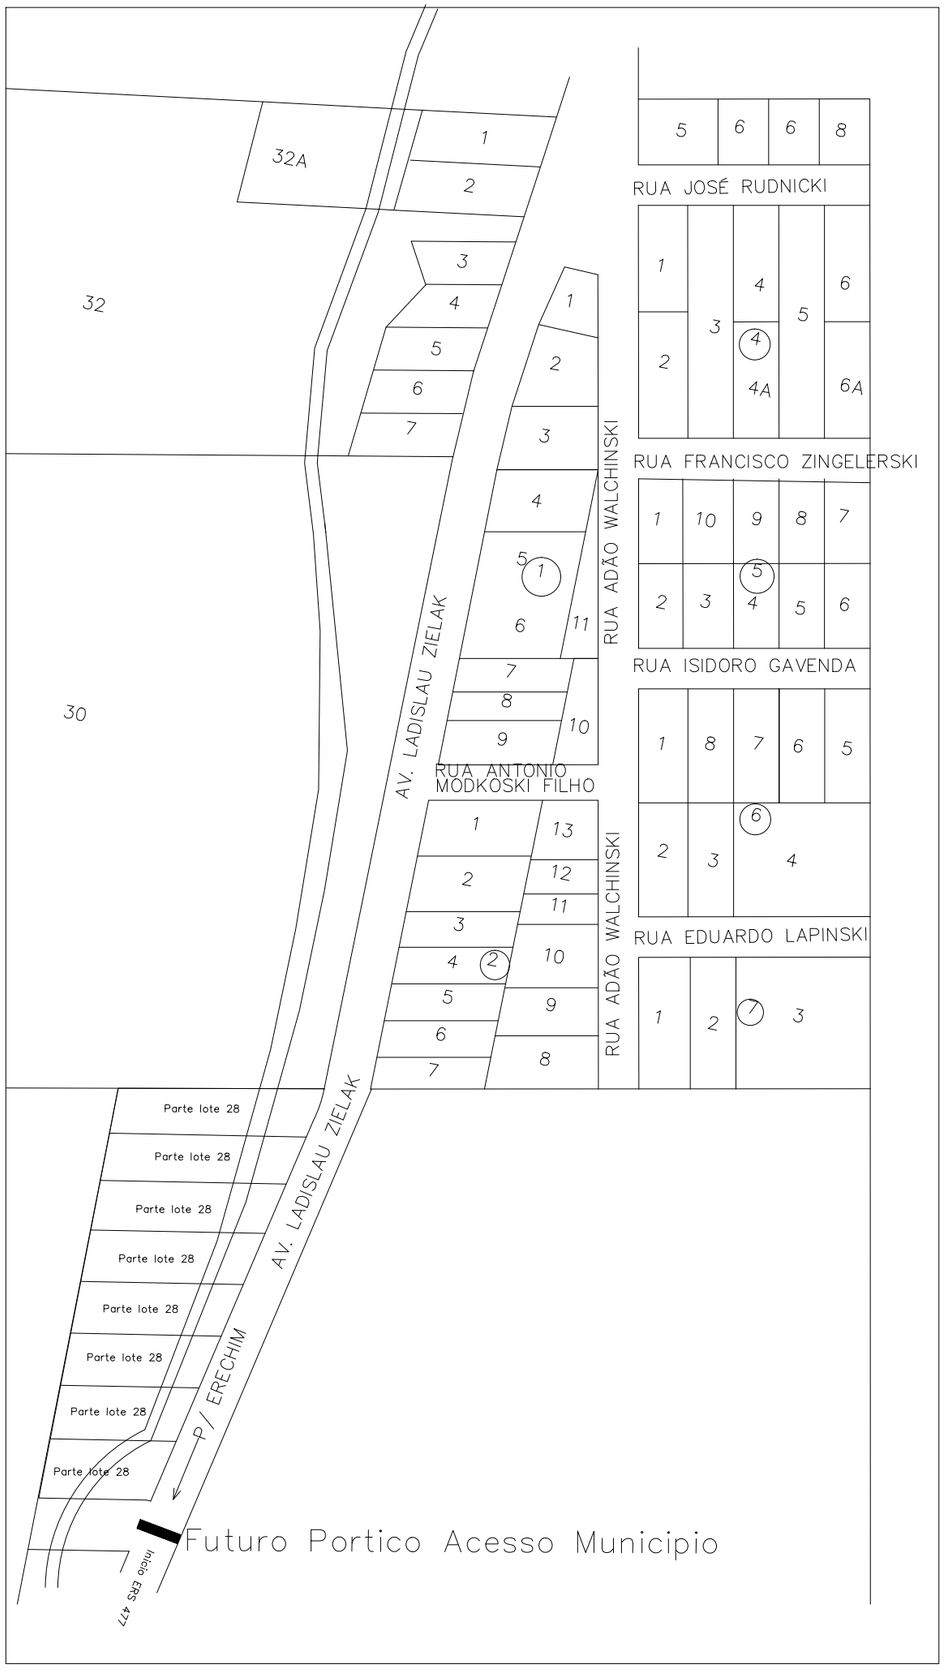

PREFEITURA MUNICIPAL DE ÁUREA

--- SECRETARIA DE OBRAS ---

SOLICITANTE	SECRETARIA DE OBRAS	DATA	JULHO / 2015	ESCALA	S/E	DESENHO	
ASSUNTO	SITUAÇÃO/LOCALIZAÇÃO	LOCAL	RUA: LADISLAU ZIELAK	MUNICIPIO	AUREA – RS	PRANCHA	01/05
RESP. TÉCNICO	MAURÍCIO ZANELLA PIAIA – ENGENHEIRO CIVIL – CREA 139286-D						