

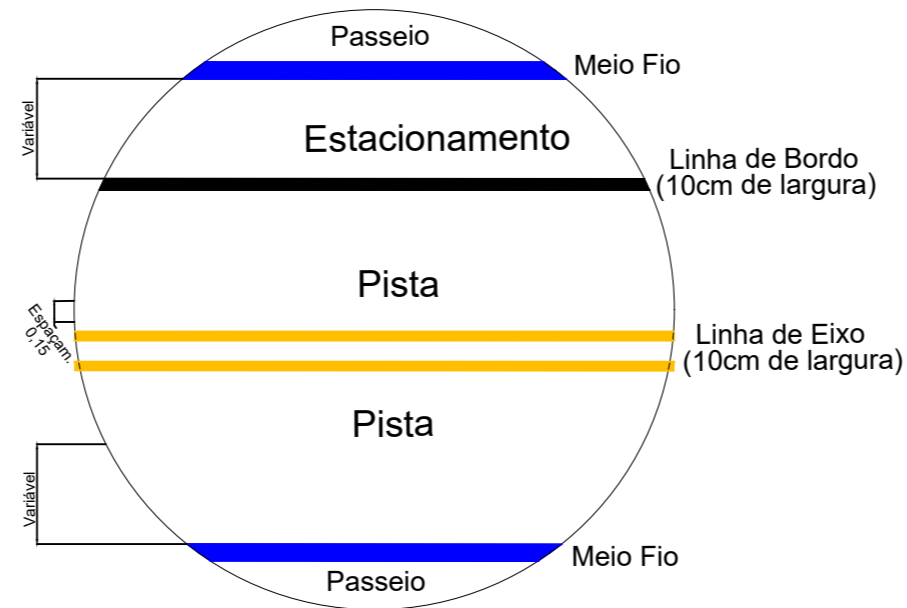


DETALHE SINALIZAÇÃO

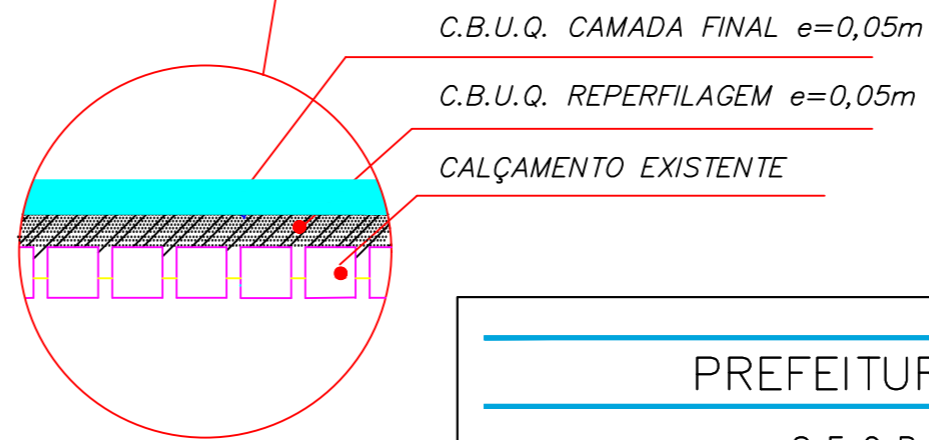

SECÇÃO TRANSVERSAL

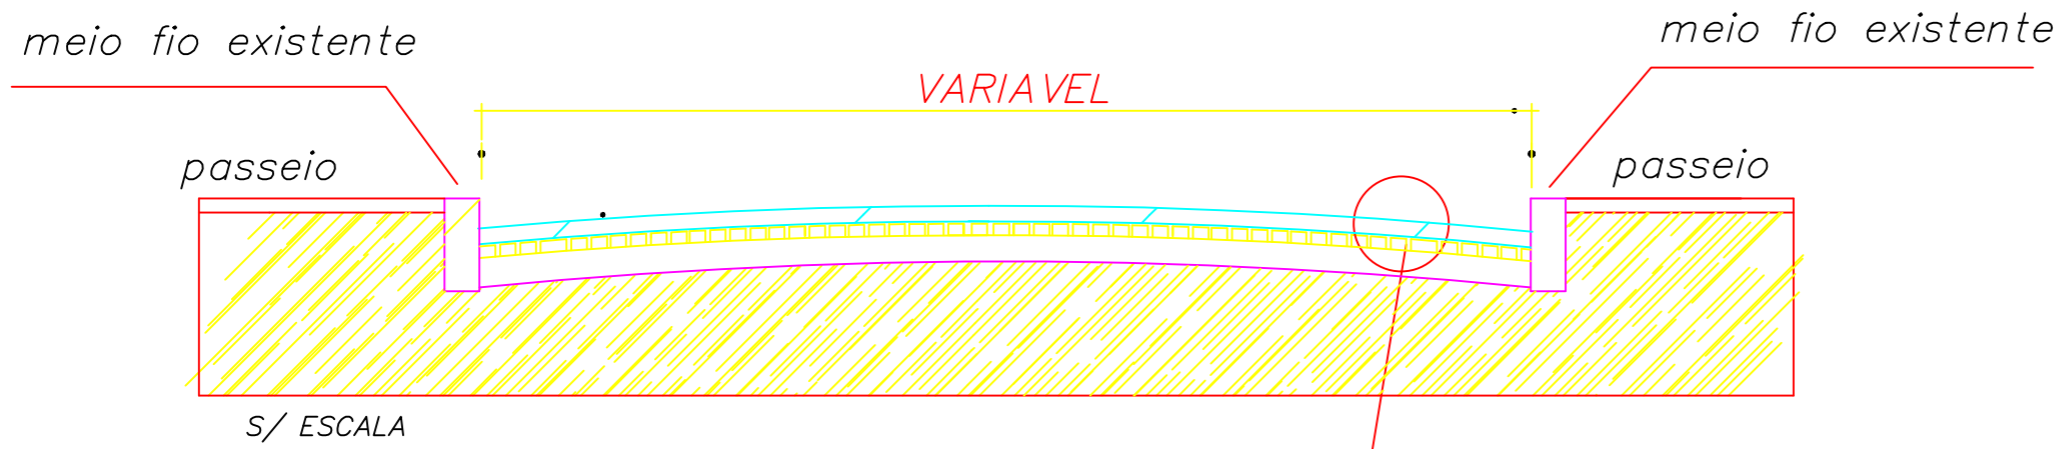

PREFEITURA MUNICIPAL DE ÁUREA

--- SECRETARIA DE OBRAS ---

SOLICITANTE	SECRETARIA DE OBRAS	DATA	JULHO de 2021	ESCALA	S/E	DESENHO	
ASSUNTO	SEÇÃO TIPO, CORTE, DETALHES FAIXAS	LOCAL	AV RIO DE JANEIRO				AUREA - RS
RESP. TÉCNICO	MAURÍCIO ZANELLA PIAIA - ENGENHEIRO CIVIL - CREA 139286-D						