




Detalhes - Ligação Domiciliar

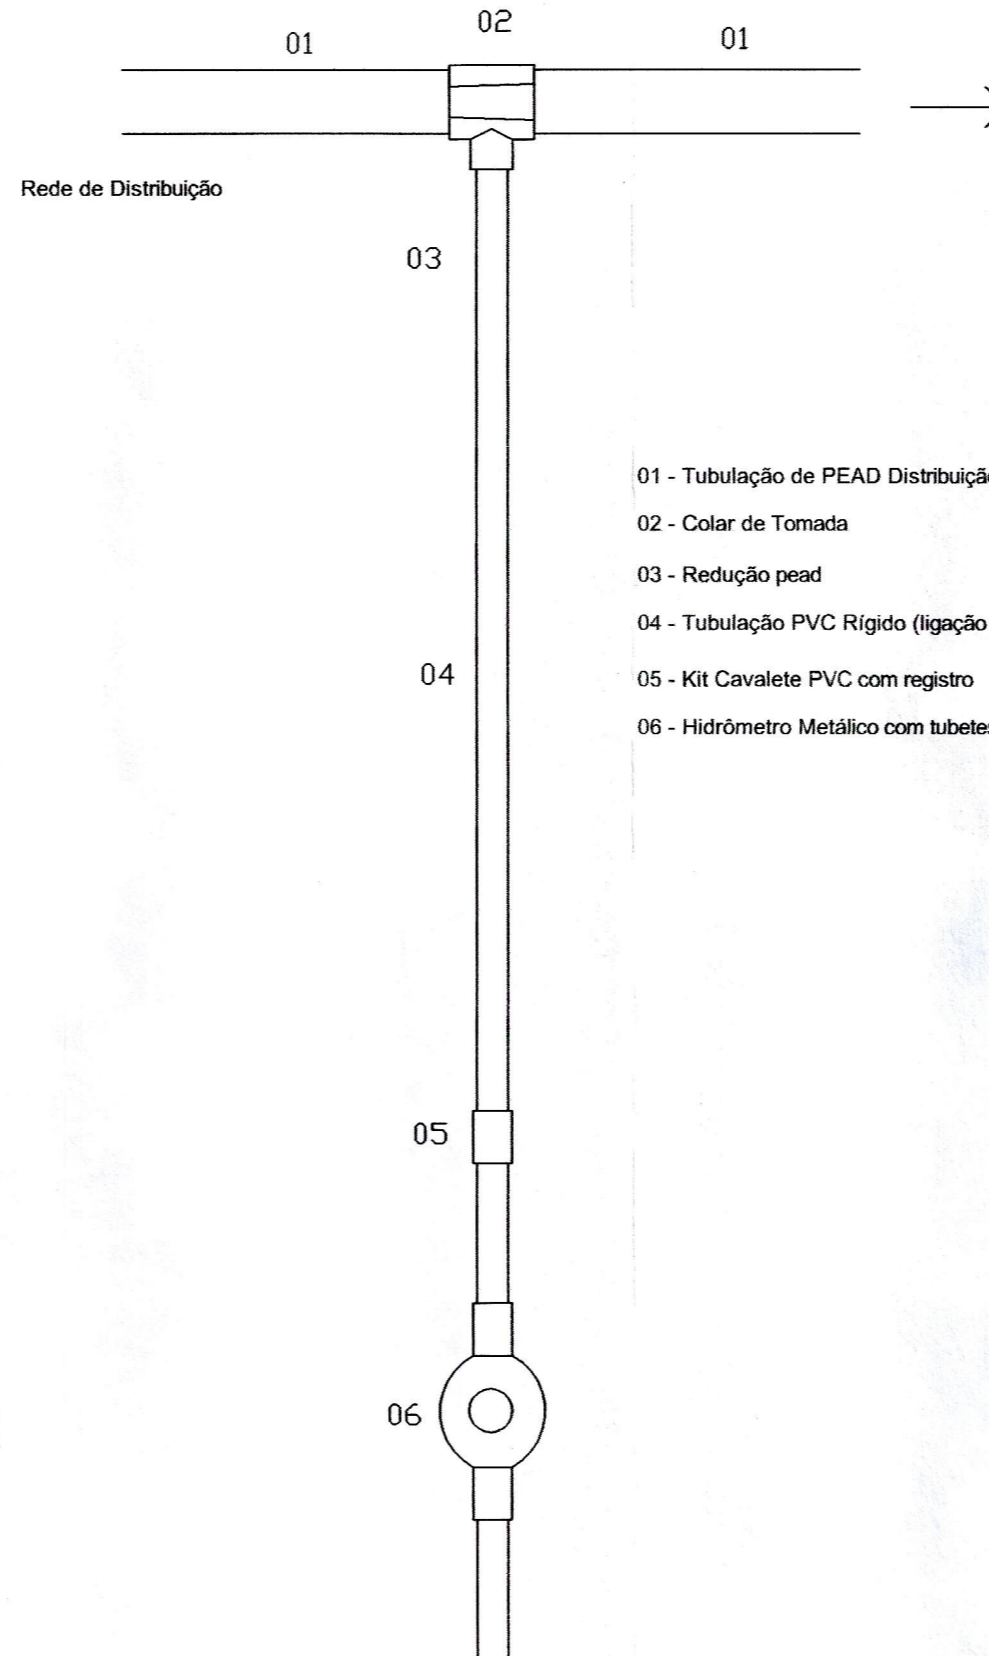

- 01 - Tubulação de PEAD Distribuição (geral)
- 02 - Colar de Tomada
- 03 - Redução pead
- 04 - Tubulação PVC Rígido (ligação domiciliar)
- 05 - Kit Cavalete PVC com registro
- 06 - Hidrômetro Metálico com tubetes

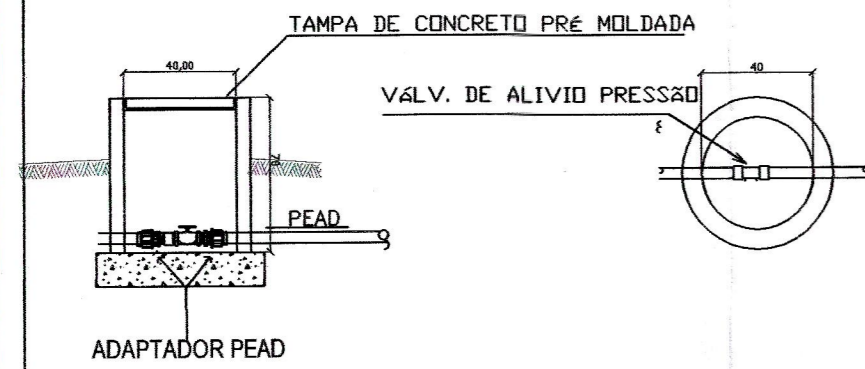


**1** VÁLVULA DE ALIVIO DE PRESSÃO  
ESC. S/ESC

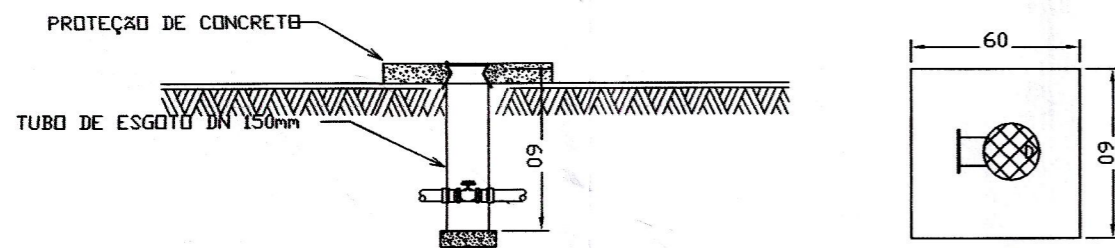

**2** REGISTRO DE MANOBRA  
ESC. S/ESC

Cobertura e Assentamento da Tubulação

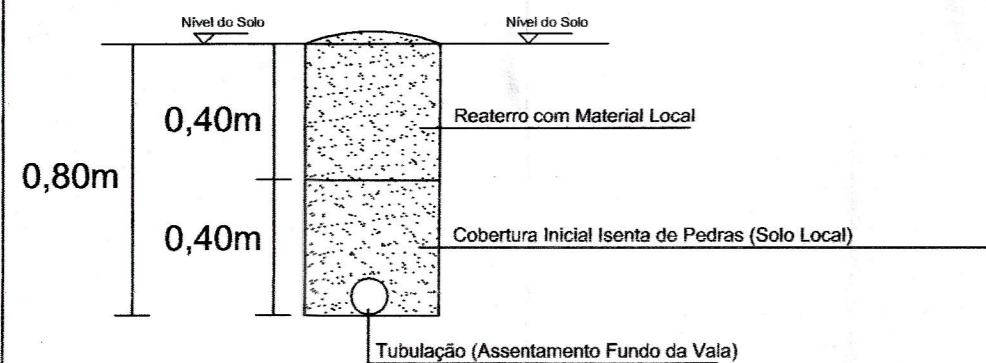

**3** ASSENTAMENTO TUBULAÇÃO  
ESC. S/ESC

**PROJETO REDE DE DISTRIBUIÇÃO DE ÁGUA**

CONTRATANTE

**PREFEITURA MUNICIPAL DE ÁUREA**

COMUNIDADE DE LINHA SÃO JOÃO - INTERIOR- ÁUREA-RS

*Daniel Faganello*  
DANIEL FAGANELLO - CREA-SC 060959-2

CONTRATANTE  
Prefeitura Municipal de Áurea

OBRA

**REDE DE DISTRIBUIÇÃO DE ÁGUA**

Ito Adolfo  
Prefe

DISCRIMINAÇÃO:

DETALHES

CPF 289 30-

PROJETO:

REDE DE DISTRIBUIÇÃO DE ÁGUA

PRANCHA:

**02**

ESCALA: s/esc

DATA: maio/2015

RH02.