




Detalhes - Ligação Domiciliar

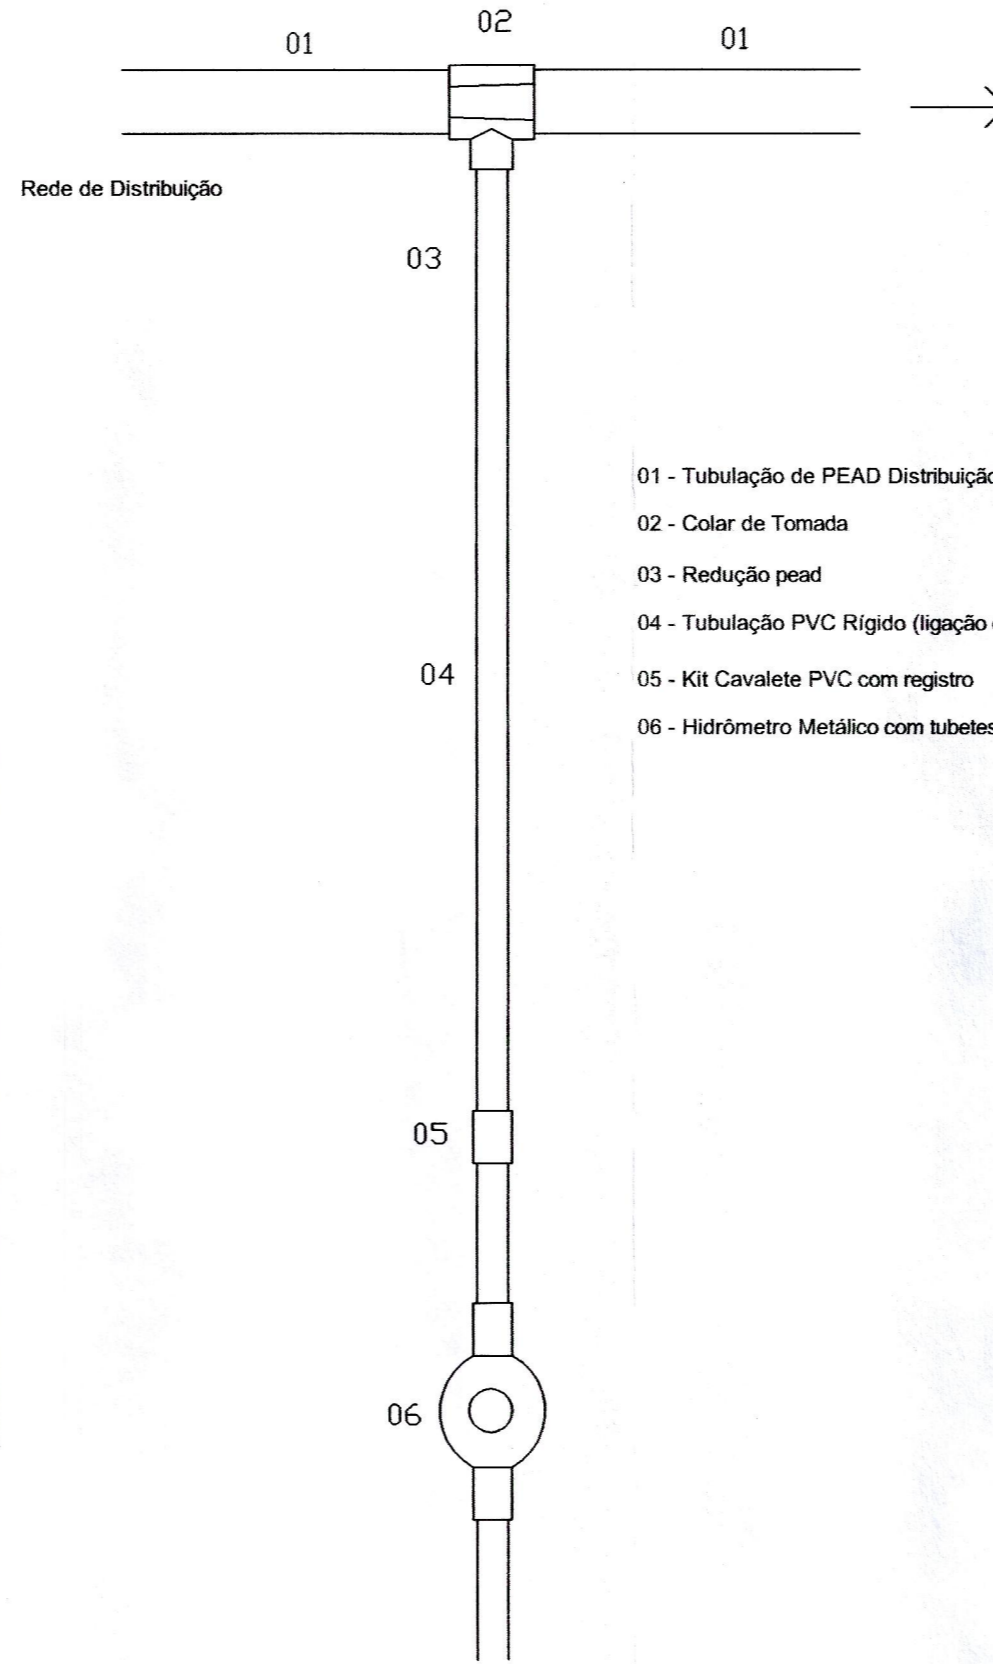


- 01 - Tubulação de PEAD Distribuição (geral)
- 02 - Colar de Tomada
- 03 - Redução pead
- 04 - Tubulação PVC Rígido (ligação domiciliar)
- 05 - Kit Cavalete PVC com registro
- 06 - Hidrômetro Metálico com tubetes

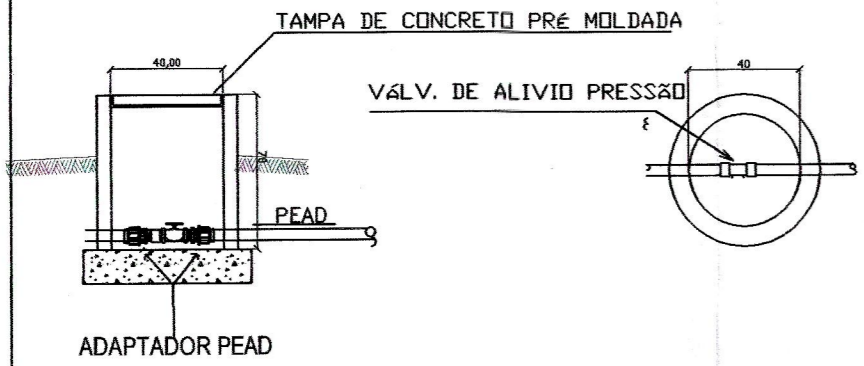

1 VÁLVULA DE ALIVIO DE PRESSÃO
ESC. S/ESC

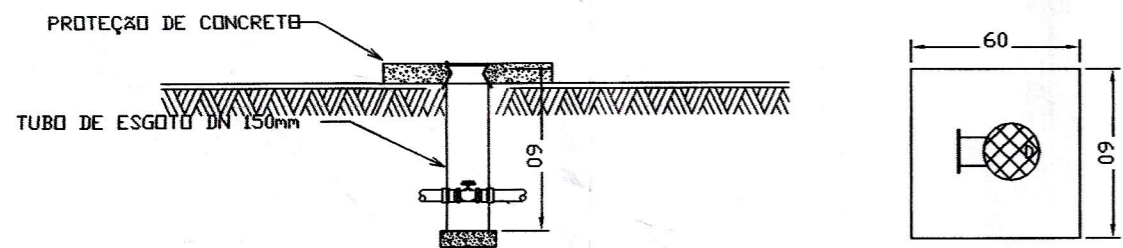

2 REGISTRO DE MANOBRA
ESC. S/ESC

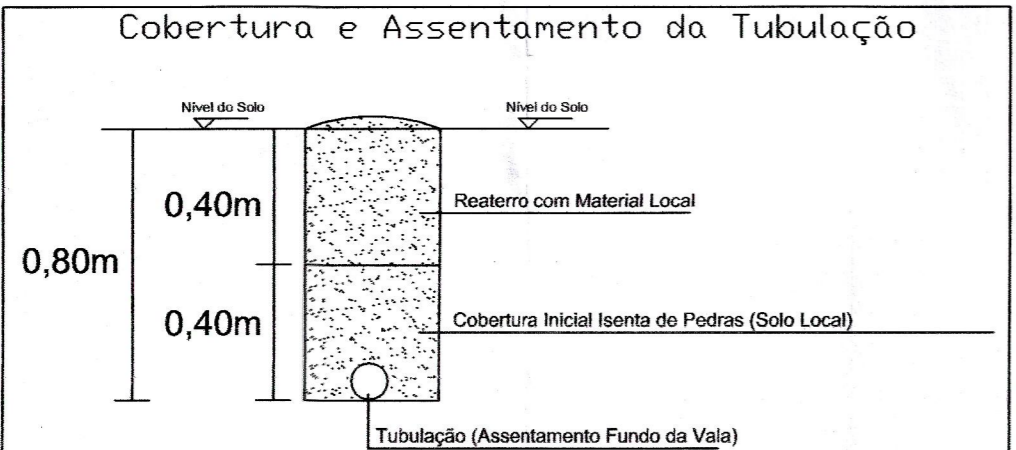

3 ASSENTAMENTO TUBULAÇÃO
ESC. S/ESC

PROJETO REDE DE DISTRIBUIÇÃO DE ÁGUA

CONTRATANTE
PREFEITURA MUNICIPAL DE ÁUREA
COMUNIDADE DE LINHA SÃO JOÃO - INTERIOR- ÁUREA-RS

Daniel Faganello
DANIEL FAGANELLO - CREA-SC 060959-2

CONTRATANTE
PREFEITURA MUNICIPAL DE ÁUREA
OBRA **REDE DE DISTRIBUIÇÃO DE ÁGUA** Ito Adolfo
Prefe

DISCRIMINAÇÃO: DETALHES
CPF 289 30-

PROJETO: **REDE DE DISTRIBUIÇÃO DE ÁGUA** PRANCHA: **02**

ESCALA: s/esc DATA: maio/2015 RH02.