


SECÇÃO TRANSVERSAL

meio fio existente

meio fio existente

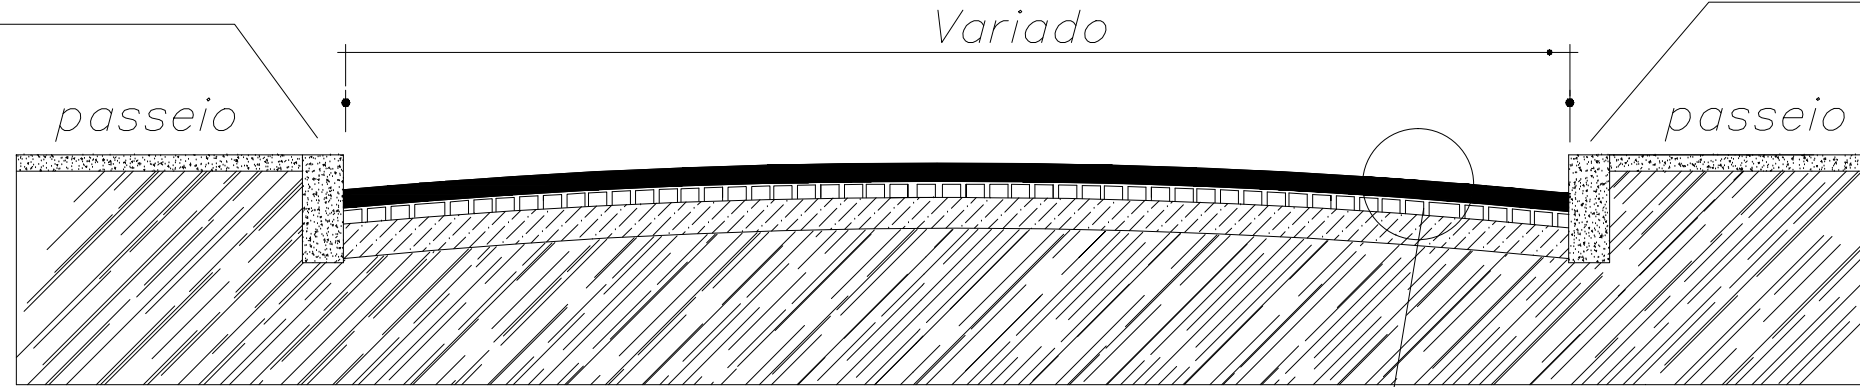


S/ ESCALA

C.B.U.Q. CAMADA FINAL $e=0,05m$

C.B.U.Q. REPERFILAGEM $e=0,02m$

PARALELEPIPEDO EXISTENTE

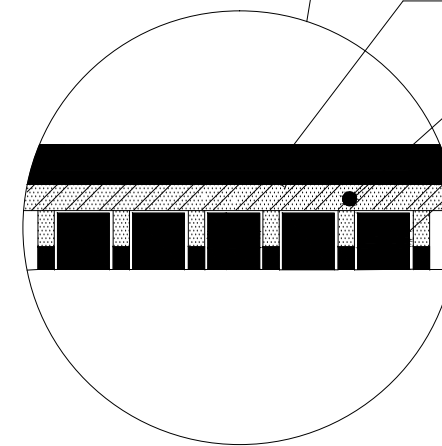

PREFEITURA MUNICIPAL DE ÁUREA

--- SECRETARIA DE OBRAS ---

SOLICITANTE SECRETARIA DE OBRAS DATA NOVEMBRO / 2016 ESCALA SEM ESCALA DESENHO

ASSUNTO CORTE/SECÇÃO TRANSVERSAL LOCAL PARTE DAS RUAS GUARANY, PRINCESA ISABEL, SANTA CRUZ E POLONIA PRANCHA

RESP. TÉCNICO MAURÍCIO ZANELLA PIAIA - ENGENHEIRO CIVIL - CREA 139286-D 02