

Sala 05
A= 10,98m²
3,66

Vestibulo 04
A= 15,37m²
4,2

Vestibulo 02
A= 15,37m²
4,2

Sala 01
A= 10,57m²
3,66
2,82

4,16

3,81

TROCA DO PISO AO REDOR DA QUADRA E AREA DE ENTRADA A= 223,88m²


03

2,33

9,06

ASSDALHO A SER SUBSTITUIDO

PISO A SER SUBSTITUIDO

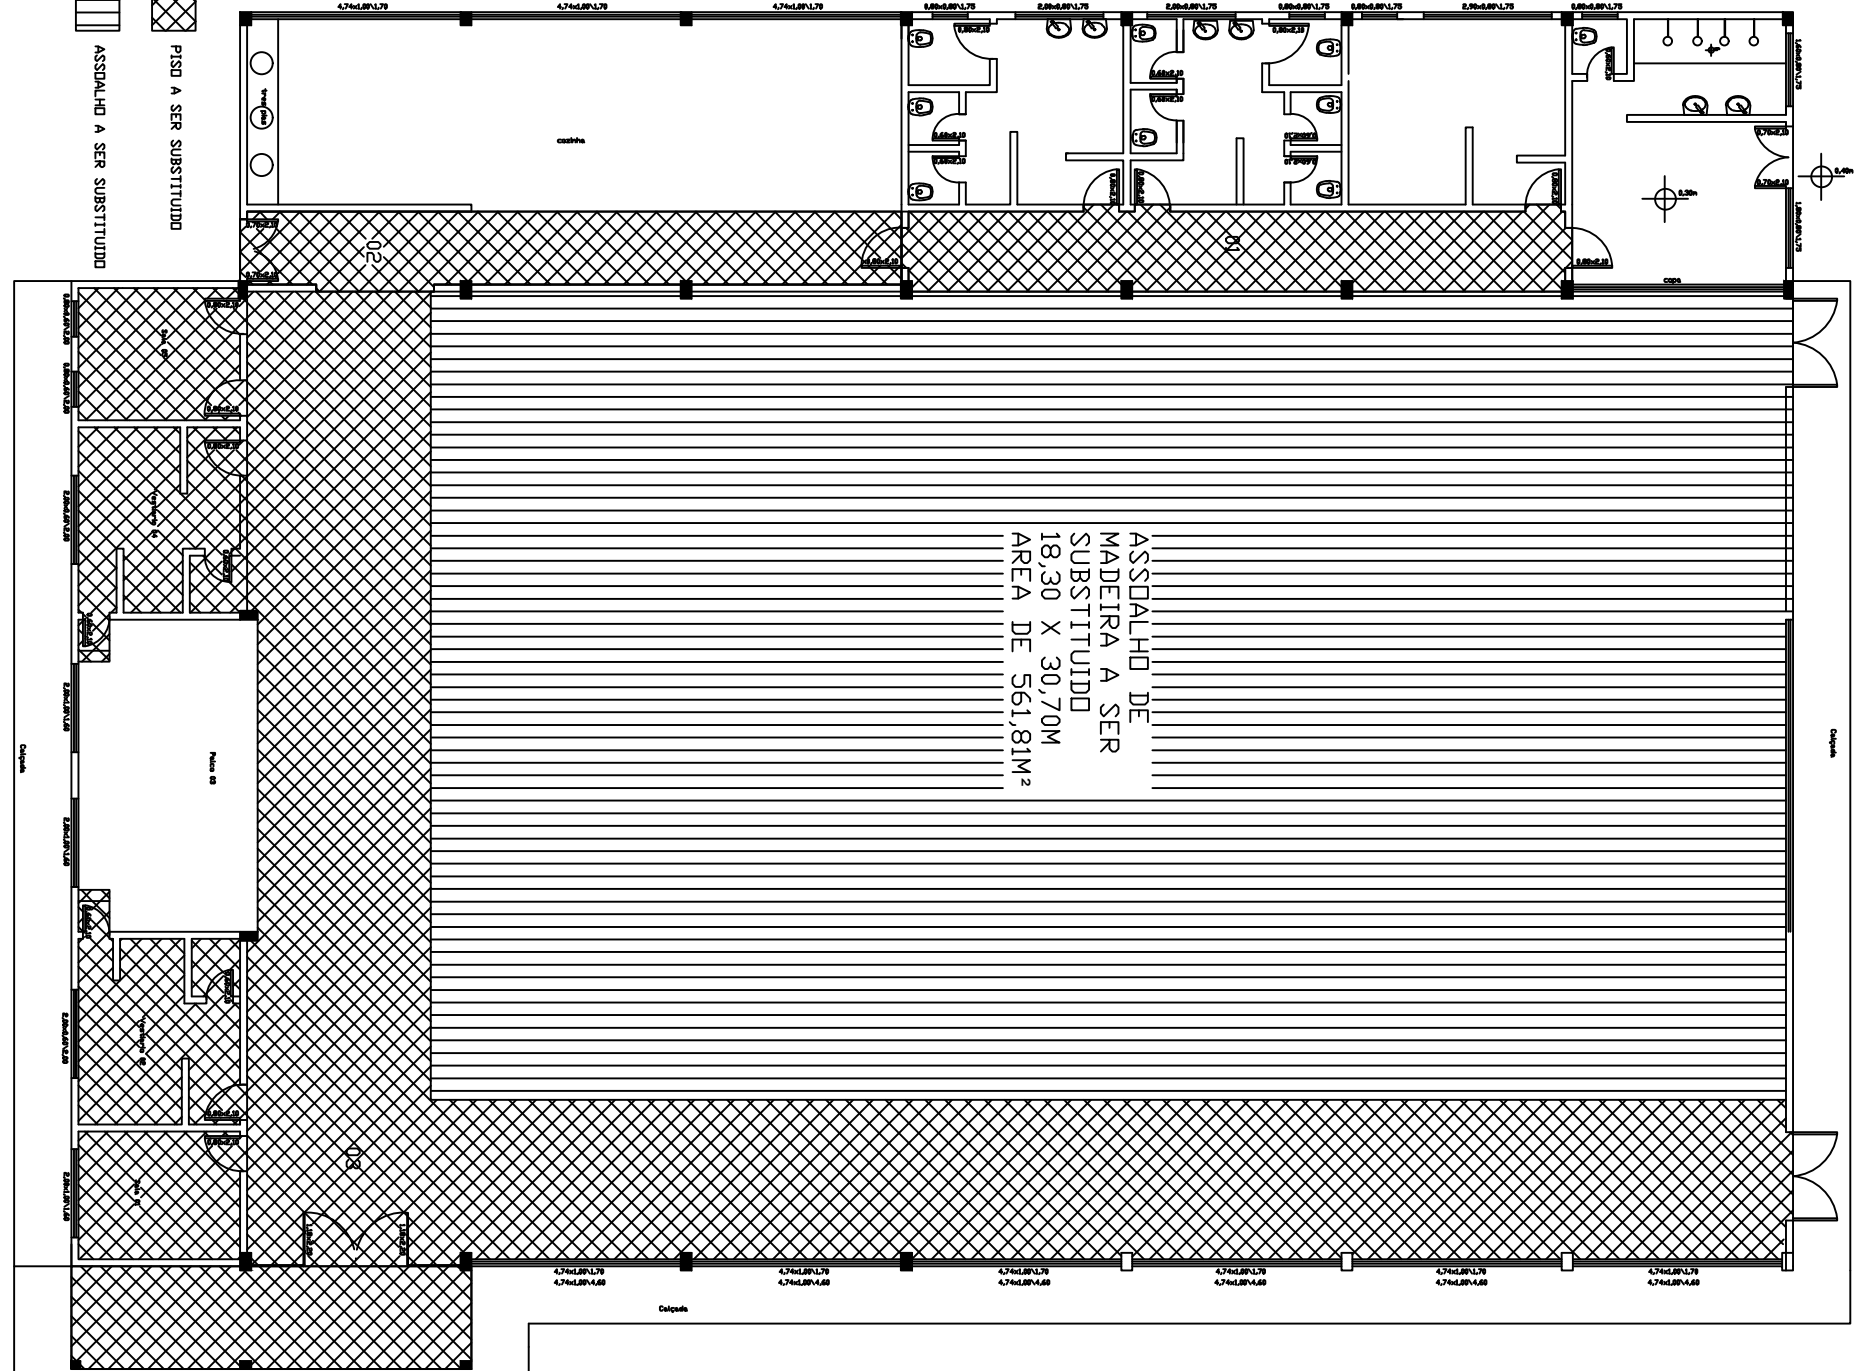

TROCA PISO FRENTE A COZINHA
AREA DE 25,11m²
02
14,98
5,91
2,67
0,16

10 TROCA PISO FRENTE ADS SANITARIOS LATERAIS de 26,93m²
14,88
1,81

02
5,08
5,91

PREFEITURA MUNICIPAL DE ÁUREA

--- SECRETARIA DE OBRAS ---

SOLICITANTE SECRETARIA DE OBRAS DATA AGOSTO / 2018 ESCALA SEM ESCALA DESENHO

ASSUNTO PLANTA BAIXA PISOS A TROCAR LOCAL VRS 477 KM 1,6 ESCOLA AGRICOLA DE AUREA AUREA - RS PRANCHA

RESP. TECNICO MAURICIO ZANELLA PIAIA - ENGENHEIRO CIVIL - CREA 139286-D 02