

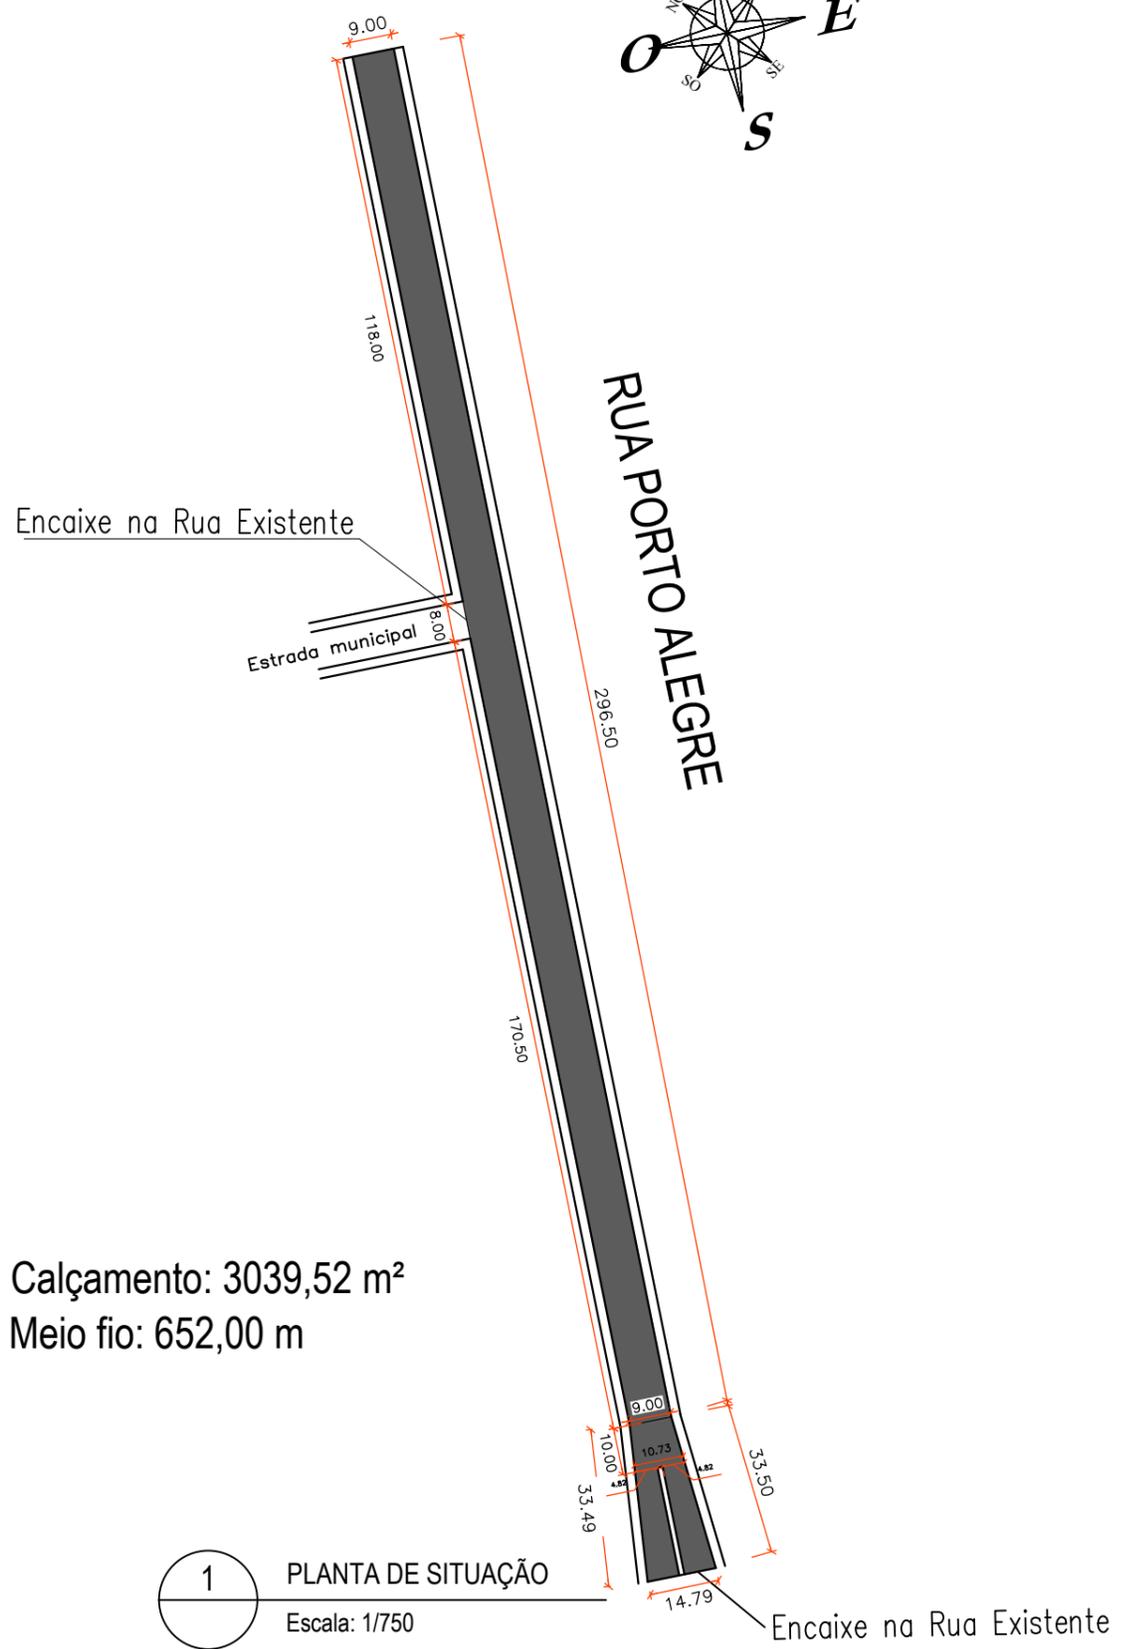


P / GAURAMA

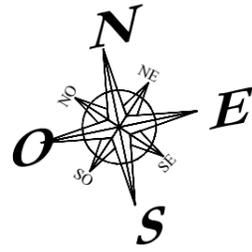

Calçamento: 3039,52 m<sup>2</sup>  
Meio fio: 652,00 m

1 PLANTA DE SITUAÇÃO  
Escala: 1/750

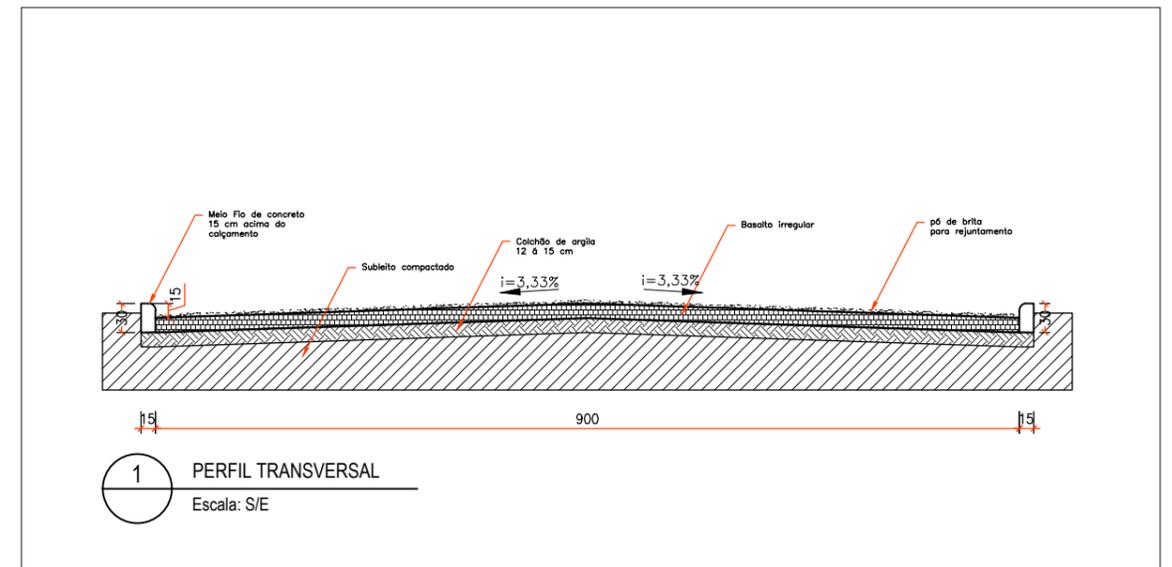

1 PERFIL TRANSVERSAL  
Escala: S/E

		<b>PREFEITURA MUNICIPAL DE ÁUREA/RS</b>	
		OBRA: PAVIMENTAÇÃO DE VIA URBANA COM PEDRAS IRREGULARES DE BASALTO	
RESPONSÁVEL TÉCNICO: FELIPE PAGOTTO ENGENHEIRO CIVIL CREA RS219266		ASS. RESPONSÁVEL TÉCNICO: _____ FELIPE PAGOTTO	
ESPECIFICAÇÕES: PROJETO GEOMÉTRICO			
PROPRIETÁRIO: MUNICÍPIO DE ÁUREA/RS		ASS. PREFEITO _____	N.º FOLHA <b>1/1</b>
LOCAL: RUA PORTO ALEGRE		ANTONIO JORGE SLUSSAREK	
DESENHO: FELIPE PAGOTTO	DATA: 10/09/2020	ÁREA: 3.039,52 M <sup>2</sup>	ESCALA: INDICADA