
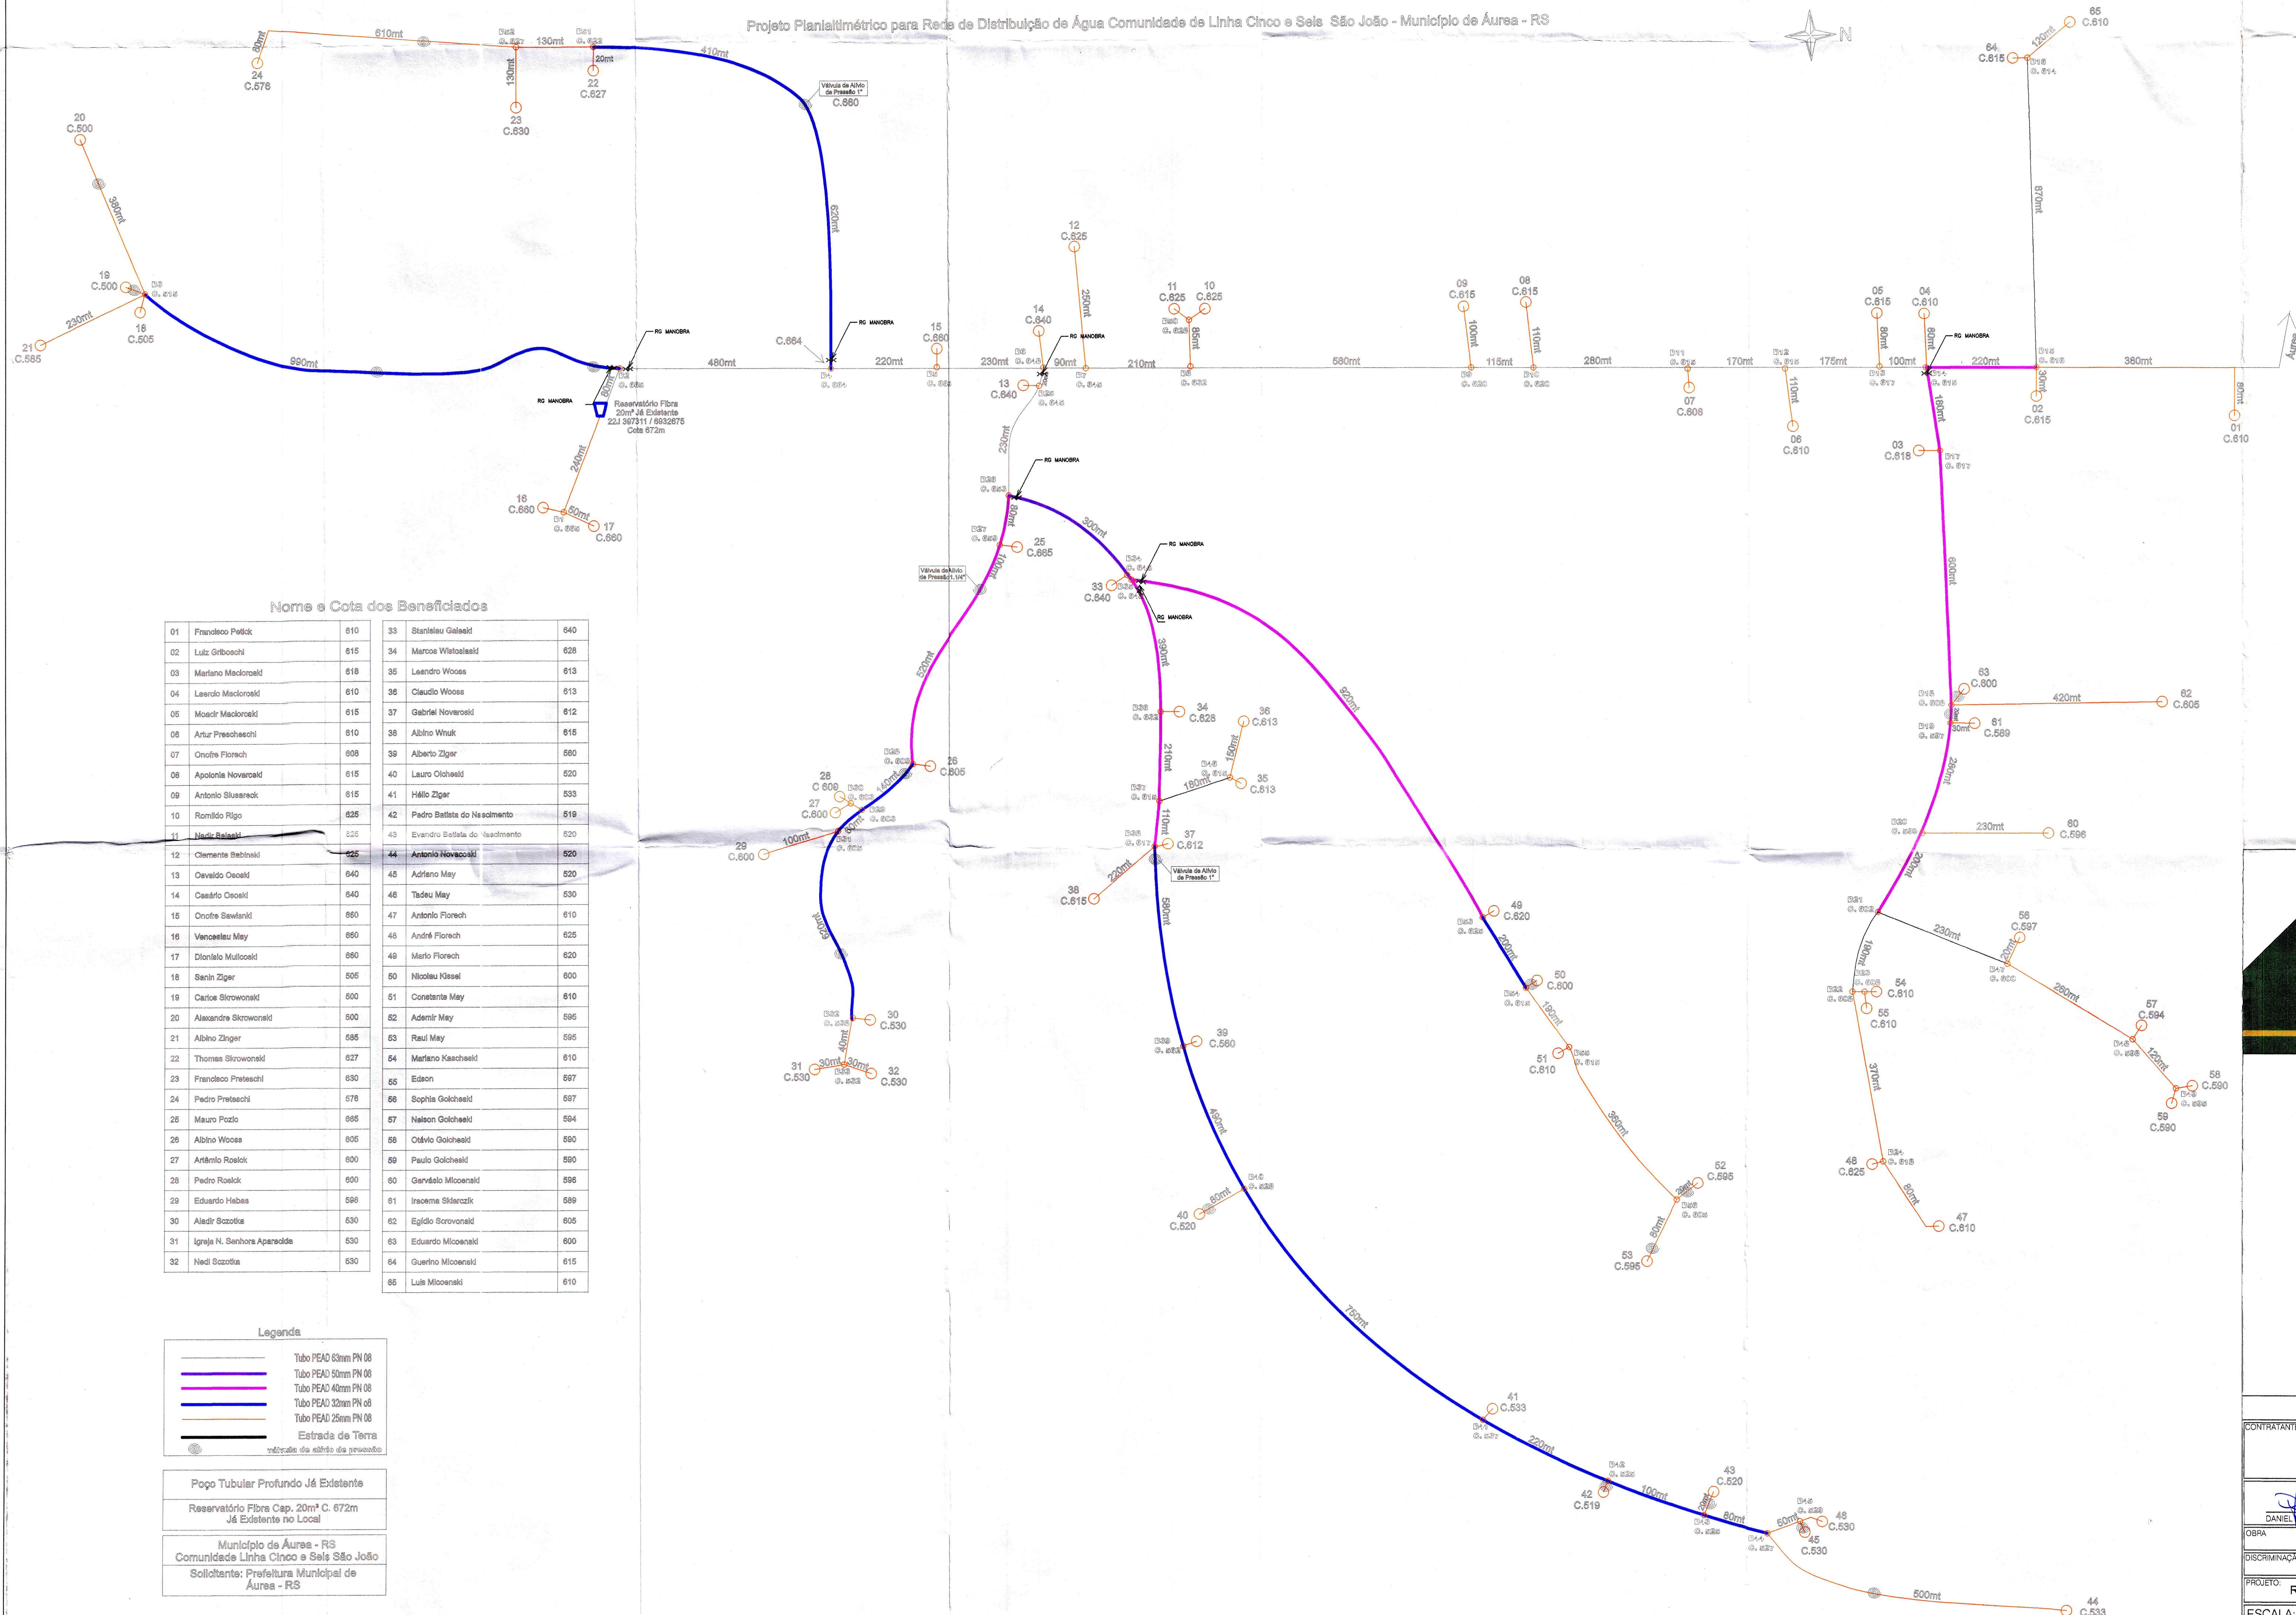



Projeto Planialtimétrico para Rede de Distribuição de Água Comunidade de Linha Cinco e Seis São João - Município de Áurea - RS

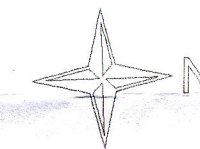

Nome e Cota dos Beneficiados

01	Francisco Pawlik	610	33	Stanislau Galecki	640
02	Luz Gribosch	615	34	Marco Wiatolski	628
03	Mariano Macioroski	618	35	Leandro Woosa	613
04	Laerdo Macioroski	610	36	Claudio Woosa	613
05	Mosdir Macioroski	615	37	Gabriel Novorosi	612
06	Artur Presheschi	610	38	Albino Wuak	615
07	Ondro Florech	608	39	Alberto Ziger	680
08	Apolonia Novarozki	618	40	Lauro Olohecki	620
09	Antonio Slusarack	615	41	Hélio Ziger	633
10	Romildo Rigo	626	42	Pedro Batista do Nascimento	619
11	Nadir Ralski	625	43	Evandro Batista do Nascimento	620
12	Clemente Babinski	625	44	Antonio Novarozki	620
13	Ovaldo Cecaki	640	45	Adriano May	630
14	Casirio Cecaki	640	46	Tadeu May	630
15	Ondro Sawlanski	660	47	Antonio Florech	610
16	Venceslau May	660	48	André Florech	625
17	Dionísio Mulcoski	660	49	Mário Florech	620
18	Senir Ziger	606	50	Nicolau Kless	600
19	Carlos Skrowonacki	600	51	Constança May	610
20	Alexandre Skrowonacki	600	52	Ademir May	695
21	Albino Ziger	695	53	Raul May	695
22	Thomas Skrowonacki	627	54	Mariano Kaschecki	610
23	Francisco Presheschi	630	55	Edson	697
24	Pedro Presheschi	678	56	Sophia Golkecki	697
25	Mauro Pozo	665	57	Nelson Golkecki	694
26	Albino Woosa	605	58	Odílio Golkecki	680
27	Antônio Rosick	600	59	Paulo Golkecki	690
28	Pedro Rosick	600	60	Gerivaldo Micozenski	696
29	Eduardo Habes	698	61	Iracema Silarscki	689
30	Aladir Szozka	630	62	Egídio Skrowonacki	605
31	Ignaja N. Senhora Aparecida	630	63	Eduardo Micozenski	600
32	Nadi Szozka	630	64	Guertino Micozenski	615
			65	Luz Micozenski	610

Legenda

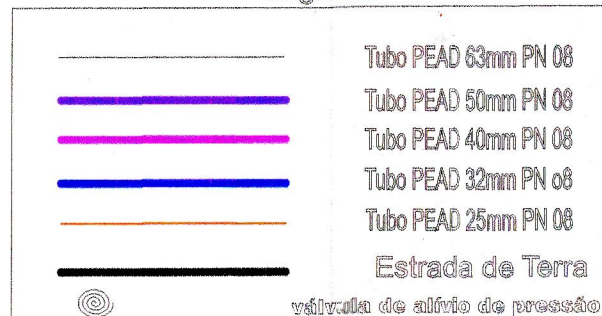

Poço Tubular Profundo Já Existente
 Reservatório Fibra Cap. 20m³ C. 672m Já Existente no Local
 Município de Áurea - RS
 Comunidade Linha Cinco e Seis São João
 Solicitante: Prefeitura Municipal de Áurea - RS

DF engenheiro civil
Daniel Faganello
 CREA - SC 060959-2

PROJETO REDE DE DISTRIBUIÇÃO DE ÁGUA
 CONTRATANTE
PREFEITURA MUNICIPAL DE ÁUREA
 COMUNIDADE DE LINHA SÃO JOÃO - INTERIOR - ÁUREA-RS
 DISCRIMINAÇÃO
 LINHACINCO E SEIS SÃO JOÃO - INTERIOR - ÁUREA-RS
 PROJETO
 REDE DE DISTRIBUIÇÃO DE ÁGUA
 PRANCHA
01
 ESCALA: 1:500 DATA: maio/2015 RH:01.
 Rua Romano Arselino Fontana, 765, sala 02-Centro- Concordia- SC Fone: (048) 3442-5096
 DIREITOS AUTORAIS RESERVADOS - PROIBIDA A REPRODUÇÃO PARCIAL OU TOTAL.