
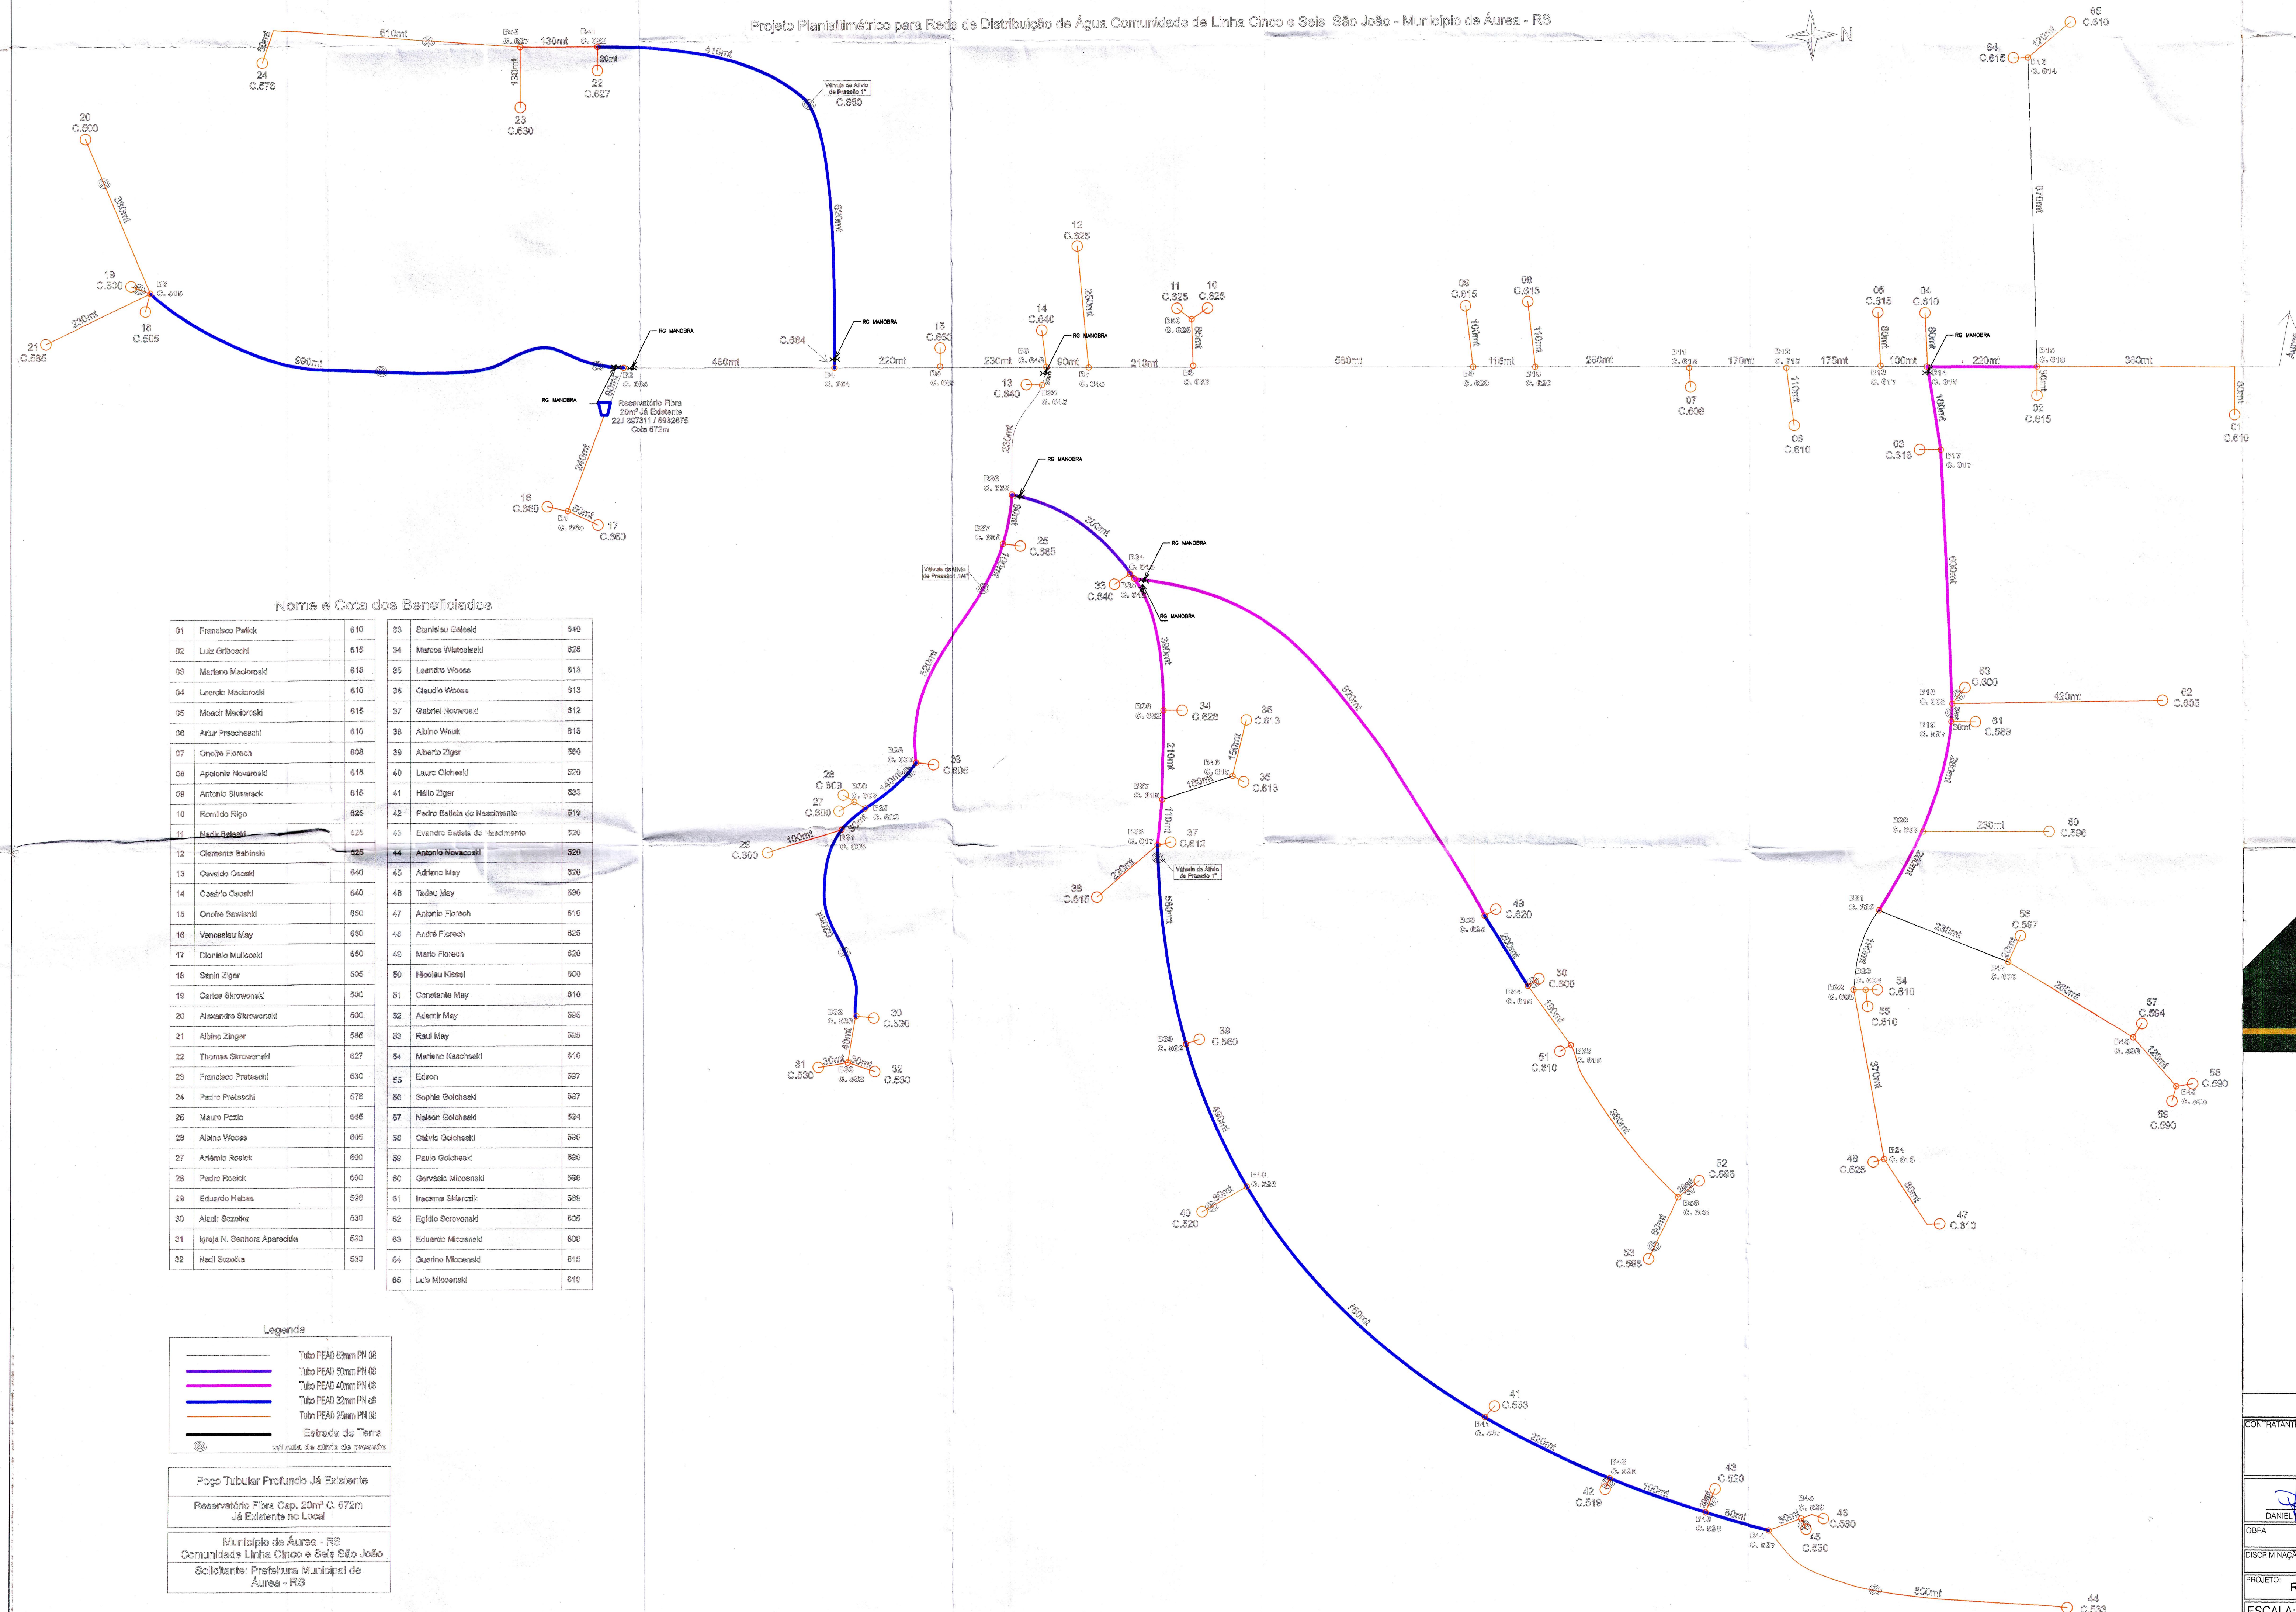



Projeto Planialtimétrico para Rede de Distribuição de Água Comunidade de Linha Cinco e Seis São João - Município de Áurea - RS

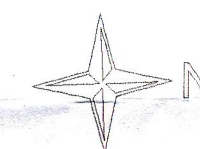

Nome e Cota dos Beneficiados

01	Francisco Pawlik	610	33	Stanislau Galecki	640
02	Lutz Griboschki	615	34	Marco Wiatolski	628
03	Mariano Macioroski	618	35	Leandro Woosa	613
04	Laerdo Macioroski	610	36	Claudio Woosa	613
05	Mosdir Macioroski	615	37	Gabriel Novorosi	612
06	Artur Presheschi	610	38	Albino Wruak	615
07	Ondro Florech	608	39	Alberto Ziger	590
08	Apolonia Novarozki	618	40	Lauro Oloheski	620
09	Antonio Slusarack	615	41	Hélio Ziger	533
10	Romário Rigo	626	42	Pedro Batista do Nascimento	619
11	Nadir Ralski	625	43	Evandro Batista do Nascimento	620
12	Clemente Babinski	625	44	Antonio Novarozki	620
13	Ovaldo Cecaki	640	45	Adriano May	630
14	Casário Cecaki	640	46	Tadeu May	630
15	Ondro Sawlanski	660	47	Antonio Florech	610
16	Venceslau May	660	48	André Florech	625
17	Dionísio Mulcoski	660	49	Mário Florech	620
18	Senir Ziger	606	50	Nicolau Klessi	600
19	Carlos Skrowonaki	600	51	Constança May	610
20	Alexandre Skrowonaki	600	52	Ademir May	595
21	Albino Ziger	595	53	Raul May	595
22	Thomas Skrowonaki	627	54	Mariano Kaschecki	610
23	Francisco Presheschi	630	55	Edson	697
24	Pedro Presheschi	578	56	Sophia Golchieski	697
25	Mauro Pozo	665	57	Nelson Golchieski	594
26	Albino Woosa	605	58	Odílio Golchieski	660
27	Antônio Rosick	600	59	Paulo Golchieski	590
28	Pedro Rosick	600	60	Gerivaldo Micozenski	596
29	Eduardo Habes	598	61	Iracema Silanzcki	599
30	Aladir Szozka	530	62	Egídio Skrowonaki	605
31	Ignaja N. Senhora Aparecida	530	63	Eduardo Micozenski	600
32	Nadi Szozka	530	64	Guertino Micozenski	615
			65	Luis Micozenski	610

Legenda

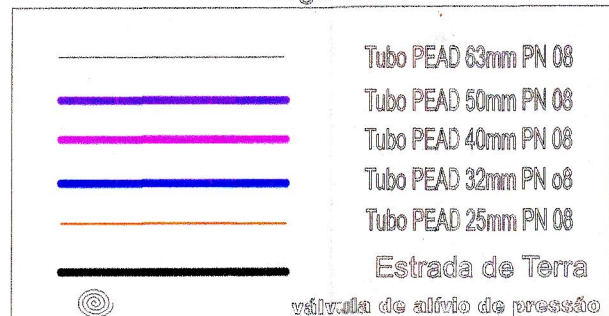

Poço Tubular Profundo Já Existente
 Reservatório Fibra Cap. 20m³ C. 672m Já Existente no Local
 Município de Áurea - RS
 Comunidade Linha Cinco e Seis São João
 Solicitante: Prefeitura Municipal de Áurea - RS

Daniel Faganello
 engenheiro civil
 CREA - SC 060959-2

PROJETO REDE DE DISTRIBUIÇÃO DE ÁGUA
 CONTRATANTE: **PREFEITURA MUNICIPAL DE ÁUREA**
 COMUNIDADE DE LINHA SÃO JOÃO - INTERIOR - ÁUREA-RS
 DISCRIMINAÇÃO: LINHACINCO E SEIS SÃO JOÃO - INTERIOR - ÁUREA-RS
 PROJETO: REDE DE DISTRIBUIÇÃO DE ÁGUA PRANCHA: **01**
 ESCALA: 1:500 DATA: maio/2015 RH:01.
 Rua Romano Arselino Fontana, 765, sala 02-Centro- Concordia- SC Fone: (048) 3442-5096
 DIREITOS AUTORAIS RESERVADOS - PROIBIDA A REPRODUÇÃO PARCIAL OU TOTAL.